



PLANOS

ÍNDICE

1. Situación y emplazamiento
2. Planta general
 - 2.1. Planta General de Colectores
 - 2.2. Implantación EDAR
3. Ámbito visual de a la actuación
4. Unidades de Paisaje
5. Recursos paisajísticos
6. Puntos de observación
 - 6.1. Punto de observación A-3
 - 6.2. Punto de observación CV-50
 - 6.3. Punto de observación CV-378
 - 6.4. Punto de observación CV-383
 - 6.5. Punto de observación CV-3845
 - 6.6. Punto de observación AVE
 - 6.7. Punto de observación FFCC
 - 6.8. Punto de observación Campanario de la Iglesia
7. Grado de visibilidad
8. Simulación visual

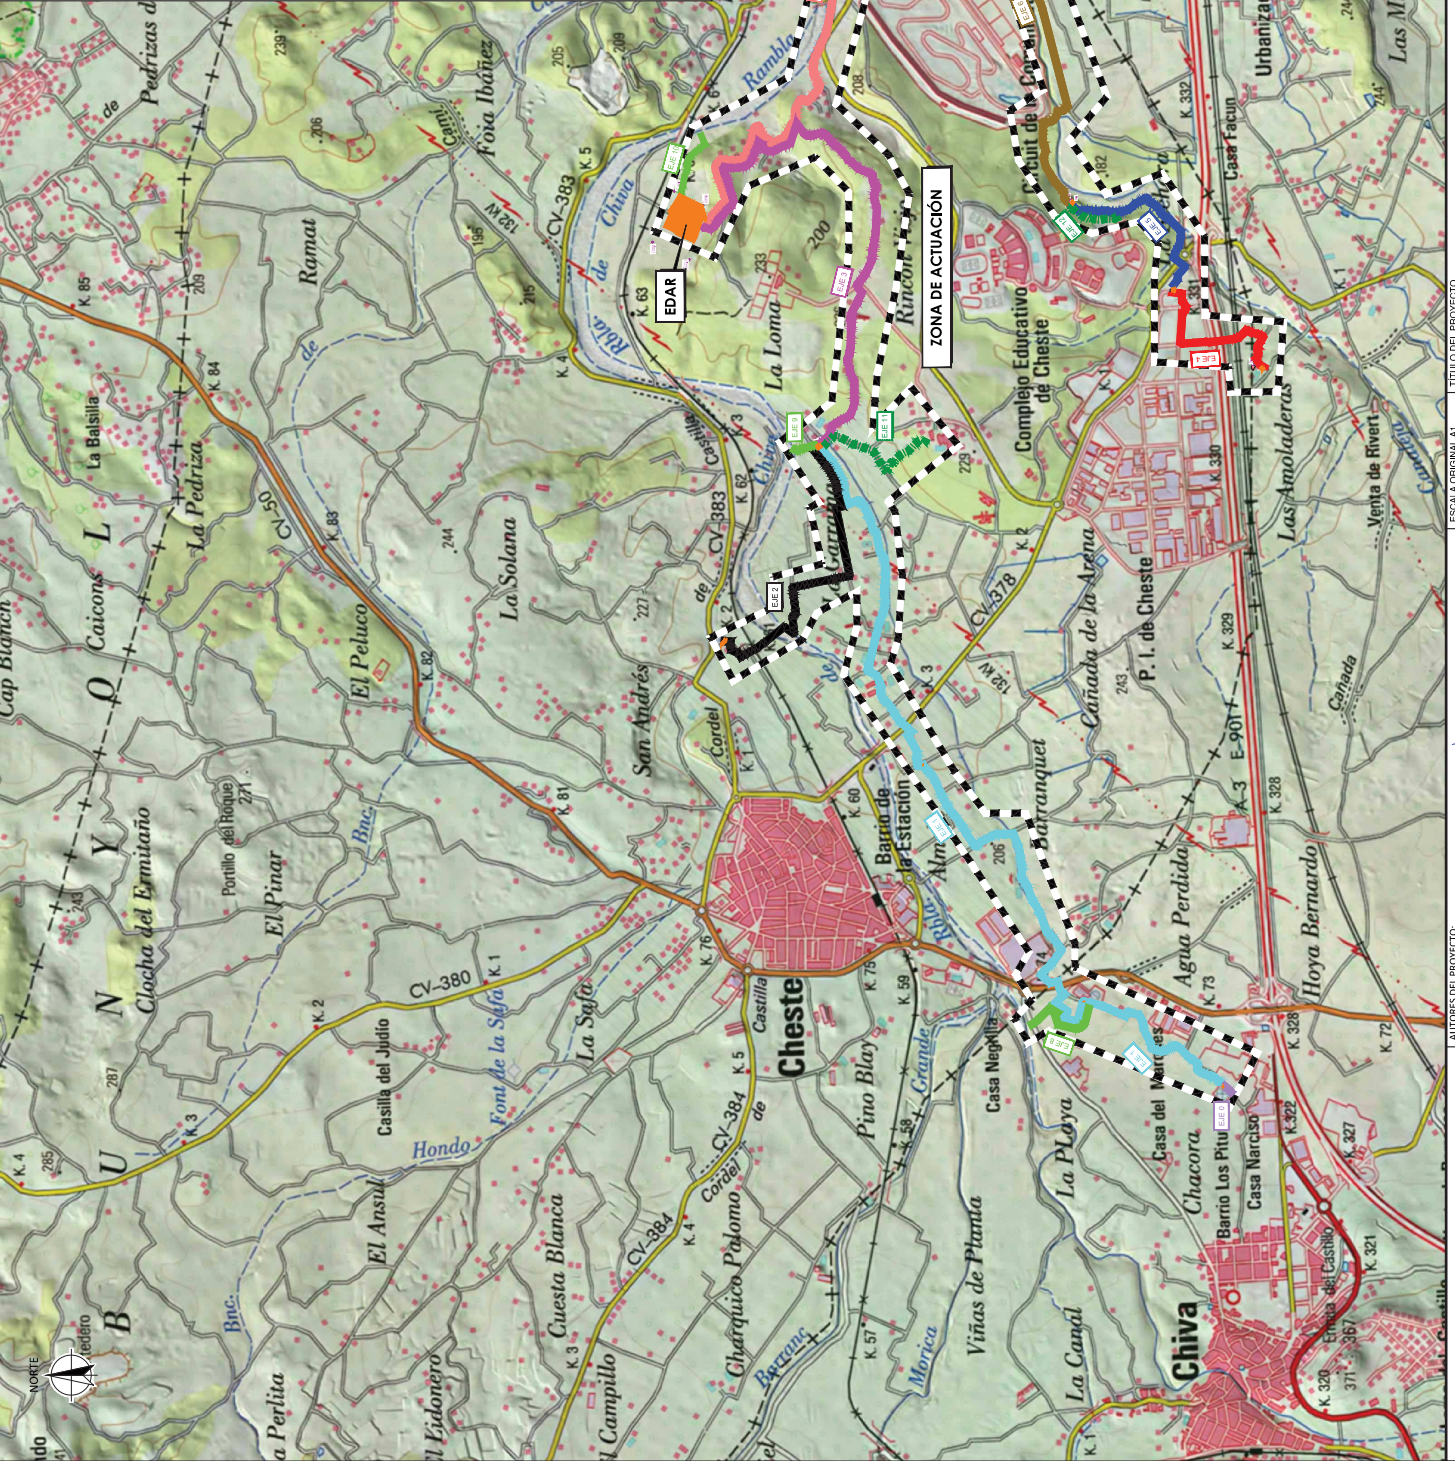

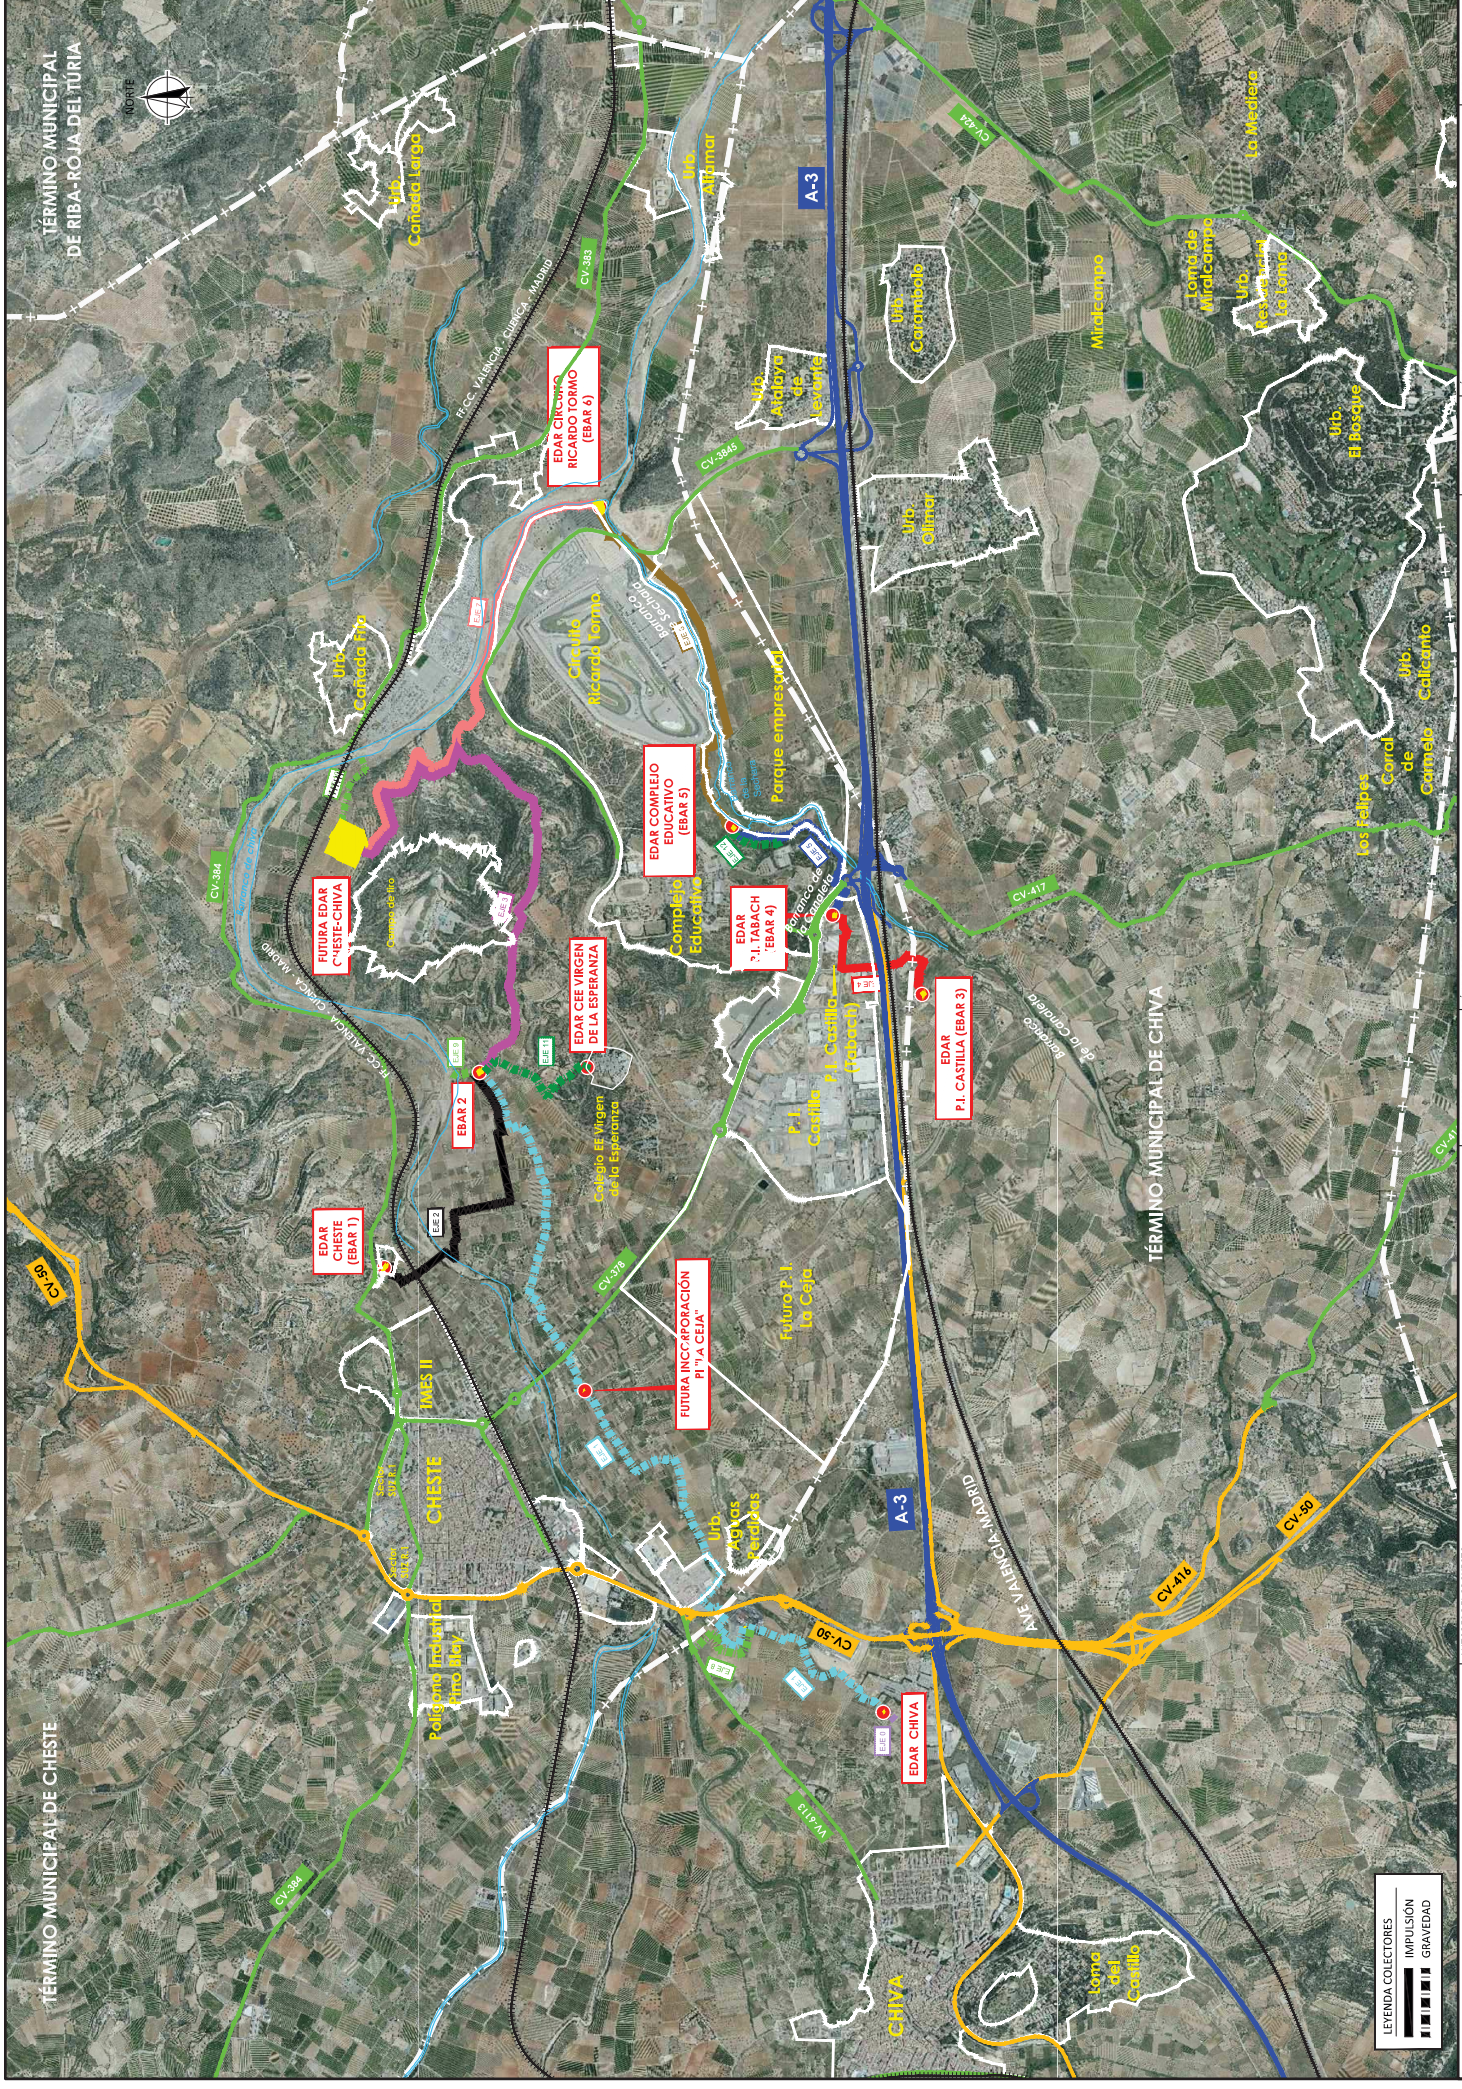

LEYENDA COLECTORES
IMPULSION
GRAVEDAD

VIELCA
VALIENCA

AUTORES DEL PROYECTO:
VICENTE M. CANDELA CANALES
JESSICA ALMOZAR LOPE
NOELIA GINEP GALER
ING. DE DISEÑO: GINEP GALER

EXPEDIENTE:
201/554/0015

FECHA:
SEPTIEMBRE 2017

TITULO DEL PLANO:
PROYECTO DE CONSTRUCCIÓN DE LA EDAR DE CHESTE-CHIVA (VALENCIA)
Y COLECTORES GENERALES

Nº DE PLANO:
EIP-02.1

HOJA:
1 DE 1



EDAR



LÍMITE DE EXPROPIACIÓN
 VALLADO PERIMETRAL DE LA EDAR PROYECTADO

AUTORES DEL PROYECTO:

VIELCA
INGENIEROS


VICENTE M. CANDELA CANALES

JESSICA ALMAZÁN LOPE

DOELIA GINER GALERA

ESCALA ORIGINAL A1

1/1000

TÍTULO DEL PROYECTO

PROYECTO DE CONSTRUCCIÓN DE LA EDAR DE CHESTE-CHIVA (VALENCIA)
Y COLECTORES GENERALES

EXPEDIENTE

2015/SA/0015

TÍTULO DEL PLANO

ANEJO Nº27
ESTUDIO INTEGRACIÓN PAISAJÍSTICA
IMPLANTACIÓN DE LA EDAR

Nº DE PLANO

EIP-02.2

NOIA 1 DE 1